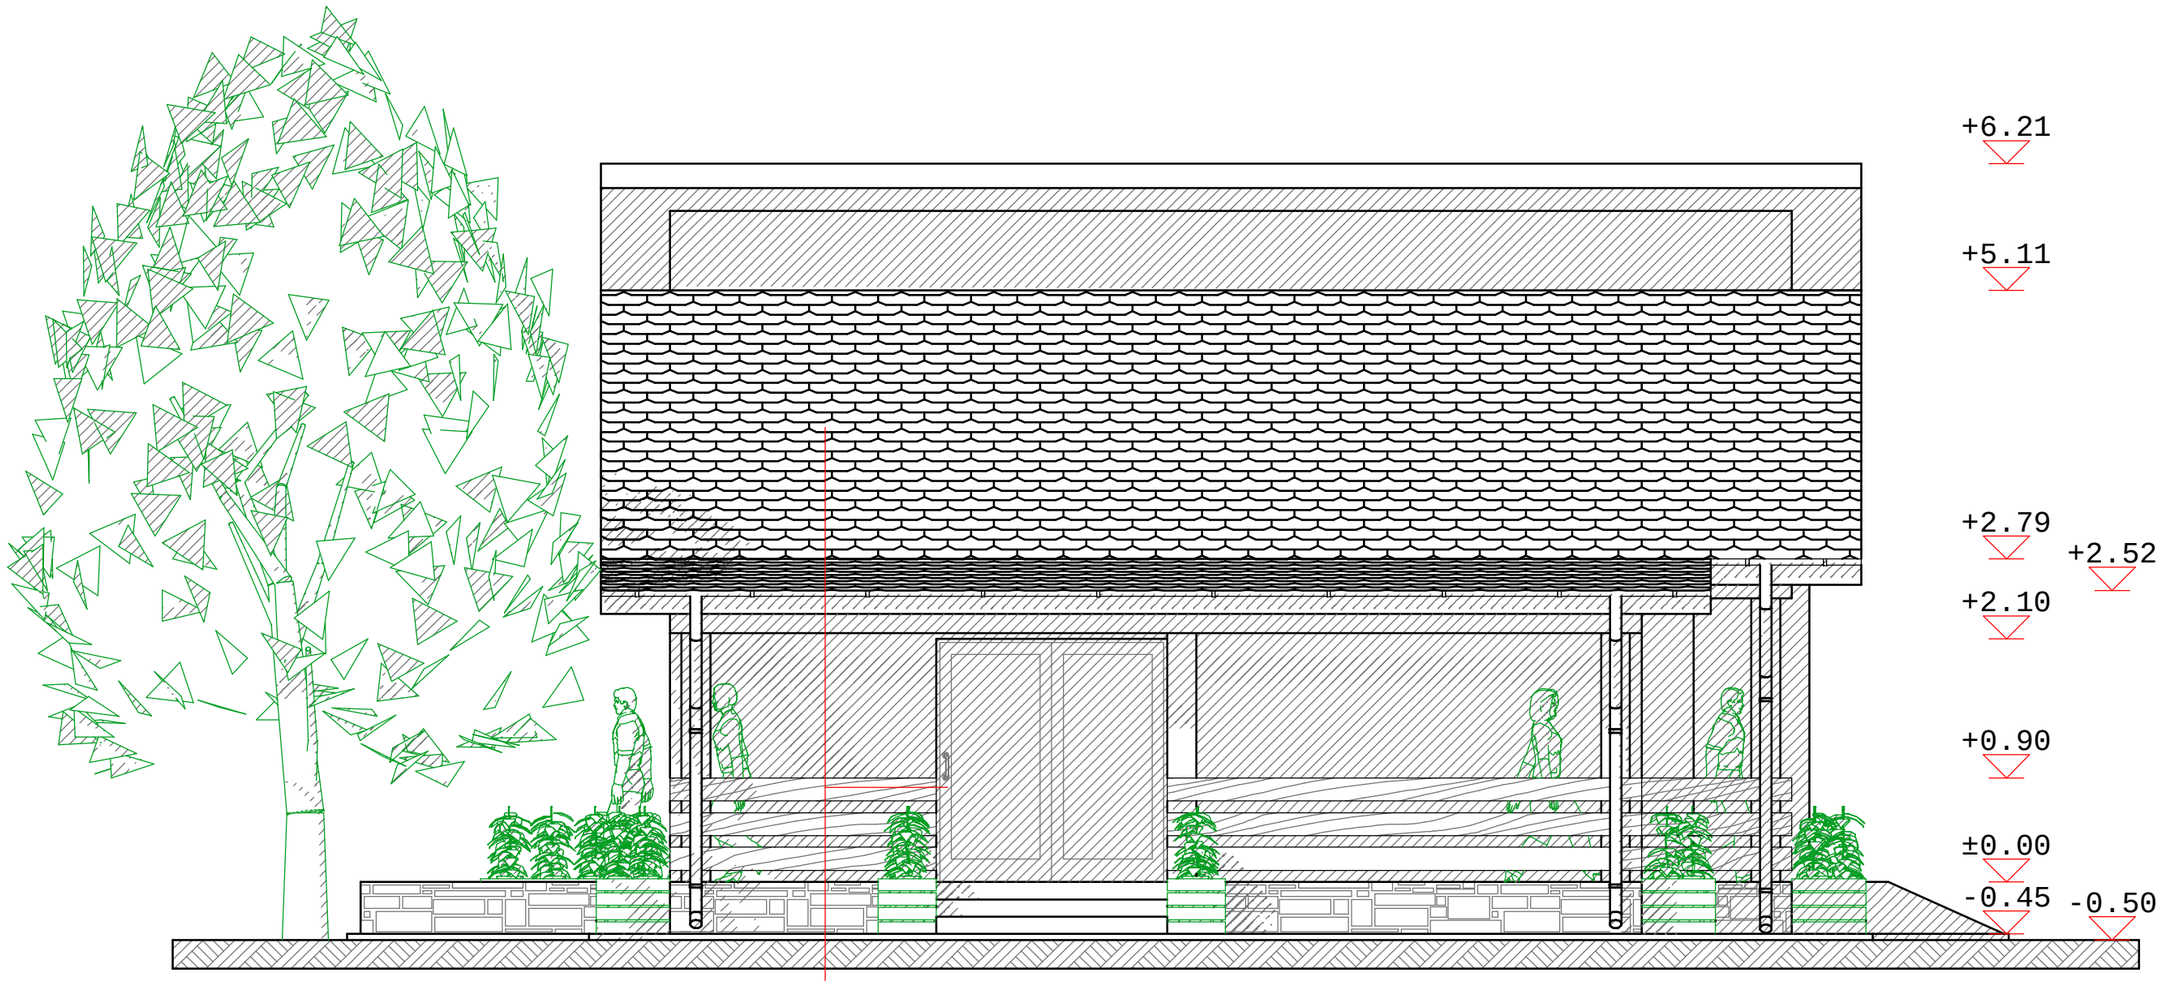


invelitoare tigla metalica maro
jgheab tabla maro
tencuiala decorativa crem
tamplarie PVC maro cu geam termoizolant
balustrada lemn maro
soclu piatra decorativa maro
trotuar beton
teren natural

| S.C. NISTOR DESIGN S.R.L. BACAU J04/671/1994 | | | | Beneficiar: BALAN CRISTINEL SI BALAN MIRABELA str. Caliniului, sat Calini, com. Colonesti, nr. cad. 61719 | Proiect nr. 53 |
|---|---|---|---|---|---|
| SPECIFICATIE | NUME | SEMNATURA | SCARA 1:50 | Titlu proiect: CONSTRUIRE LOCUINTA PARTER, ANEXA PARTER SI IMPREJMUIRE TEREN | Faza: D.T.A.C. |
| SEF PROIECT | arh. ROTARU CONSTANTIN | | | | |
| PROIECTAT | arh. ROTARU CONSTANTIN | | DATA: iulie2026 | Titlu plansa: FATADA LATERALA STANGA | Plansa nr.: A8 |
| DESENAT | teh.pr. PILAT BEATRICE | | | | |