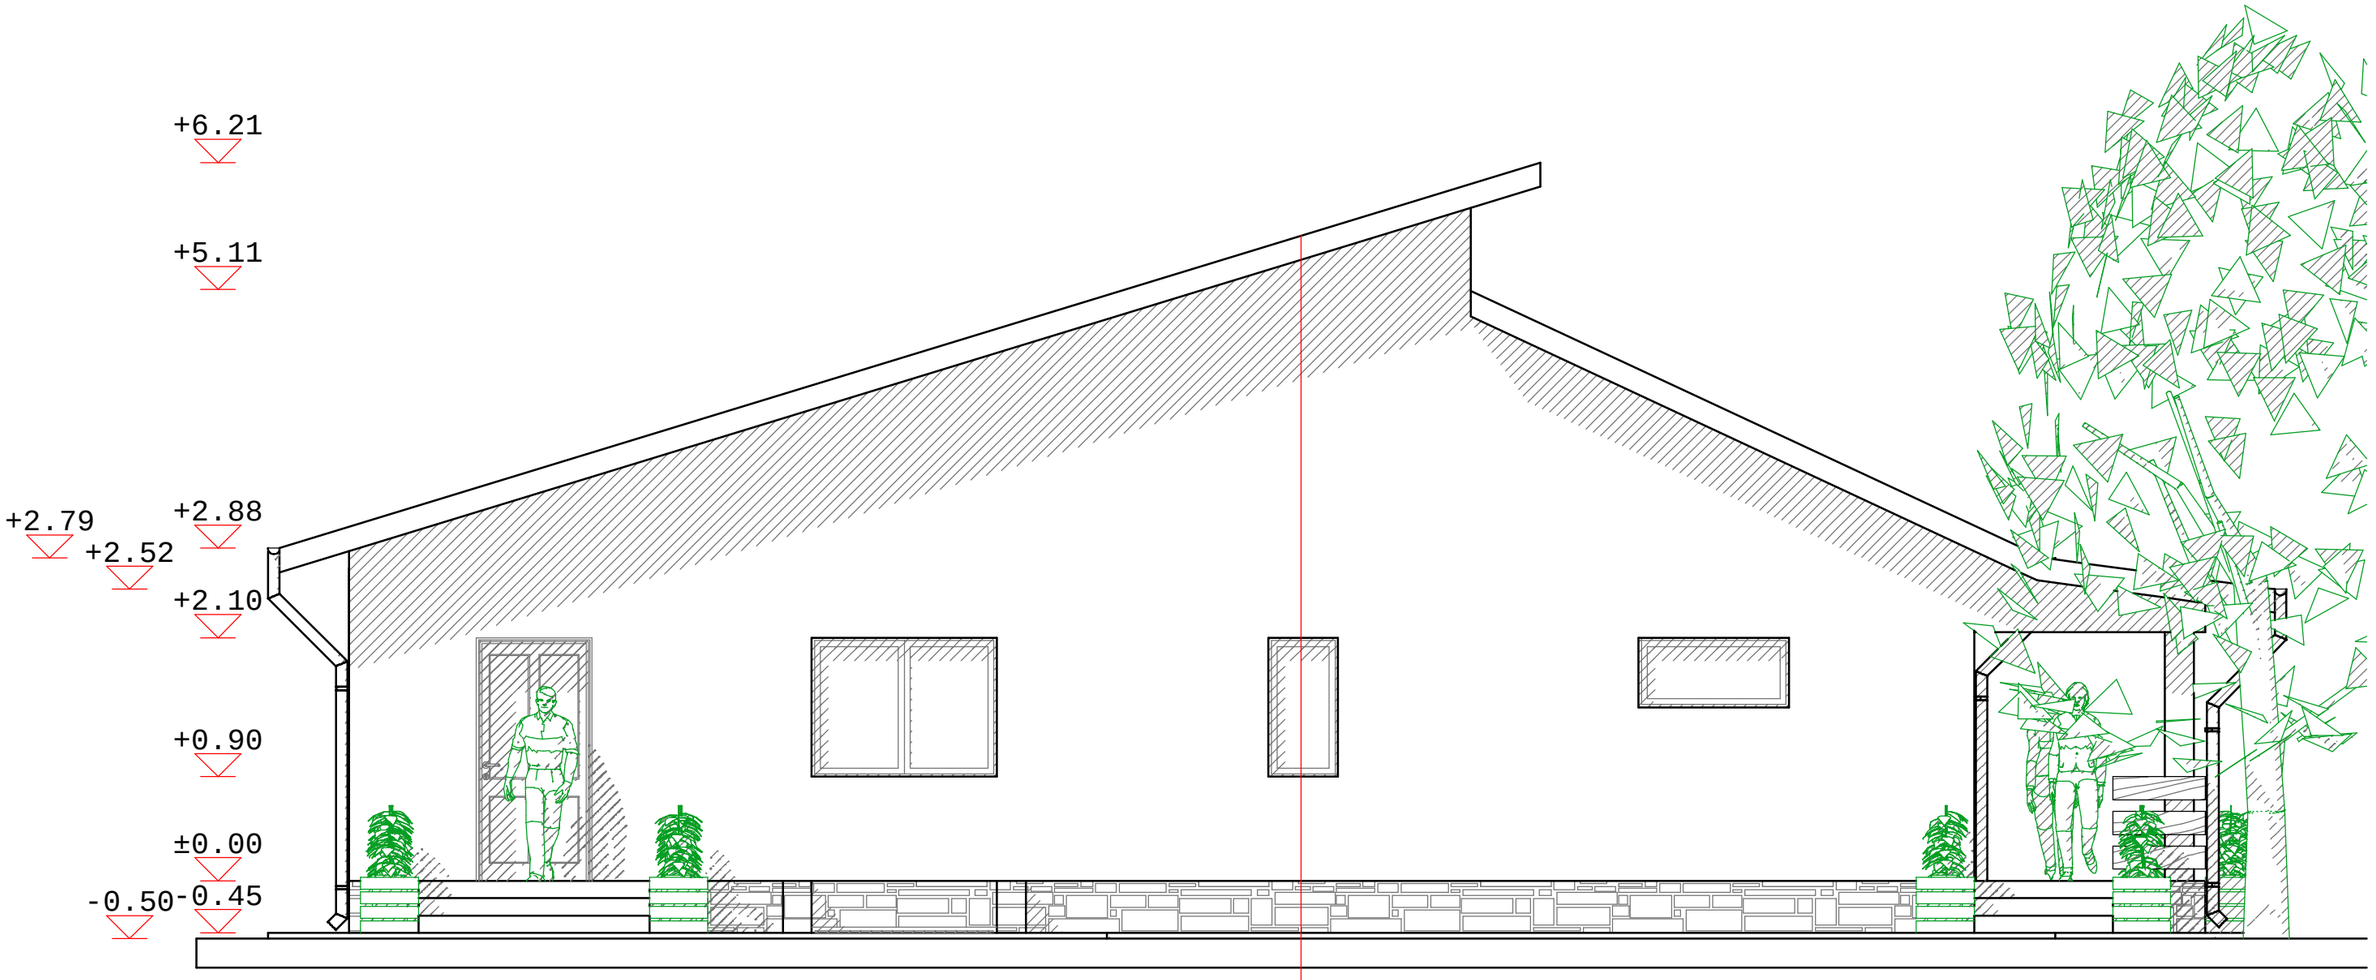

invelitoare tigla metalica maro
pazie tabla maro
tencuiala decorativa crem
tamplarie PVC maro cu geam termoizolant
soclu piatra decorativa maro
trotuar beton
teren natural

S.C. NISTOR DESIGN S.R.L. BACAU J04/671/1994				Beneficiar: BALAN CRISTINEL SI BALAN MIRABELA str. Caliniului, sat Calini, com. Colonesti, nr. cad. 61719	Proiect nr. 53
SPECIFICATIE	NUME	SEMNATURA	SCARA 1:50	Titlu proiect: CONSTRUIRE LOCUINTA PARTER, ANEXA PARTER SI IMPREJMUIRE TEREN	Faza: D.T.A.C.
SEF PROIECT	arh. ROTARU CONSTANTIN				
PROIECTAT	arh. ROTARU CONSTANTIN		DATA: iulie2026	Titlu plansa: FATADA POSTERIOARA	Plansa nr.: A9
DESENAT	teh.pr. PILAT BEATRICE				