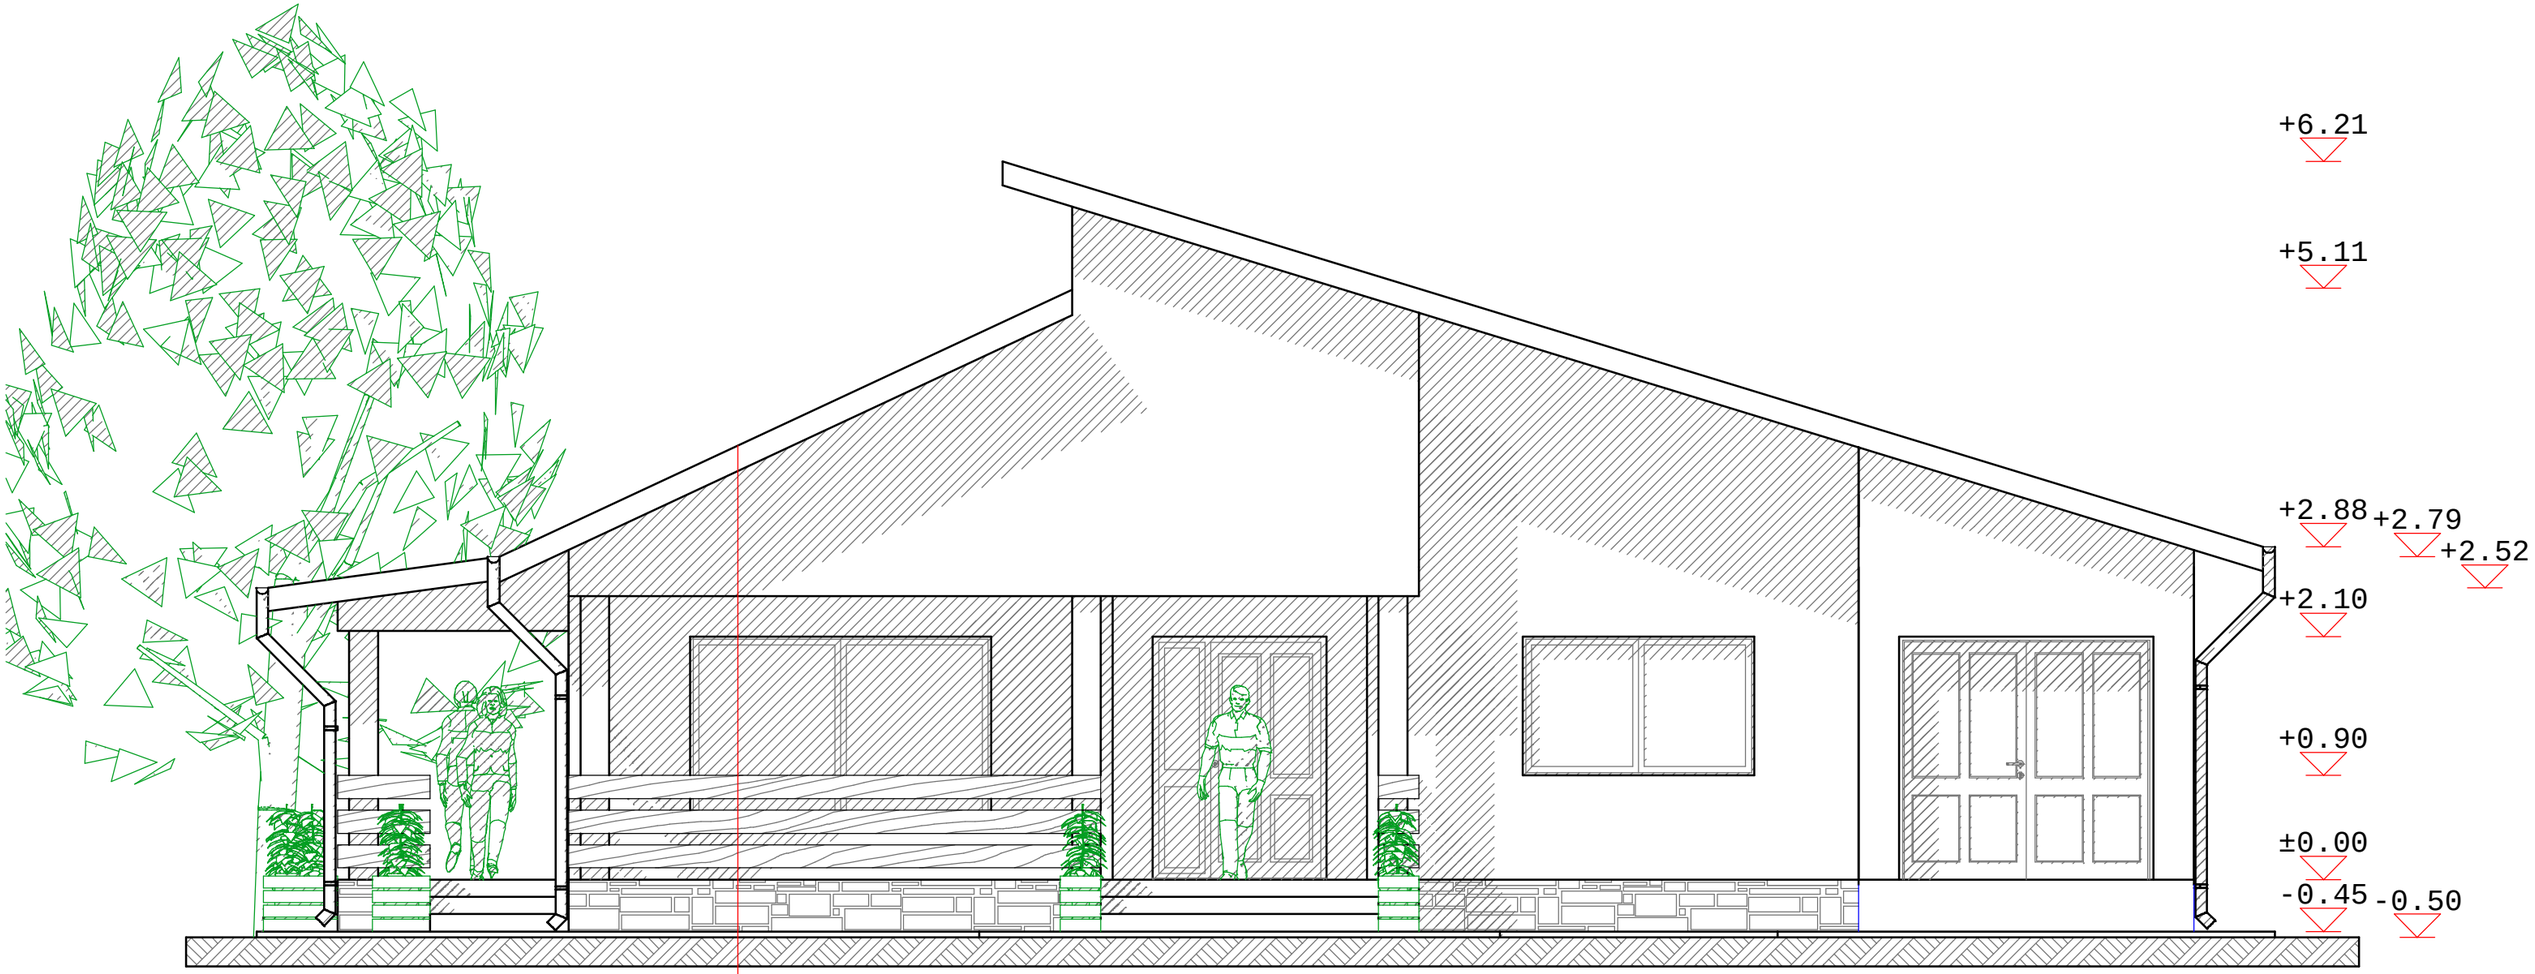

invelitoare tigla metalica maro
pazie tabla maro
tencuiala decorativa crem
tamplarie PVC maro cu geam termoizolant
balustrada lemn maro
soclu piatra decorativa maro
trotuar beton
teren natural

S.C. NISTOR DESIGN S.R.L. BACAU J04/671/1994				Beneficiar: BALAN CRISTINEL SI BALAN MIRABELA str. Caliniului, sat Calini, com. Colonesti, nr. cad. 61719	Proiect nr. 53
SPECIFICATIE	NUME	SEMNATURA	SCARA 1:50	Titlu proiect: CONSTRUIRE LOCUINTA PARTER, ANEXA PARTER SI IMPREJMUIRE TEREN	Faza: D.T.A.C.
SEF PROIECT	arh. ROTARU CONSTANTIN				
PROIECTAT	arh. ROTARU CONSTANTIN		DATA: iulie2026	Titlu plansa: FATADA PRINCIPALA	Plansa nr.: A6
DESENAT	teh.pr. PILAT BEATRICE				