

# PUG PLAN URBANISTIC GENERAL


## COMUNA COLONEȘTI

### JUDEȚUL BACĂU

#### 3. REGLEMENTĂRI URBANISTICE

##### - ZONIFICARE

## LOCALITATEA SATU NOU

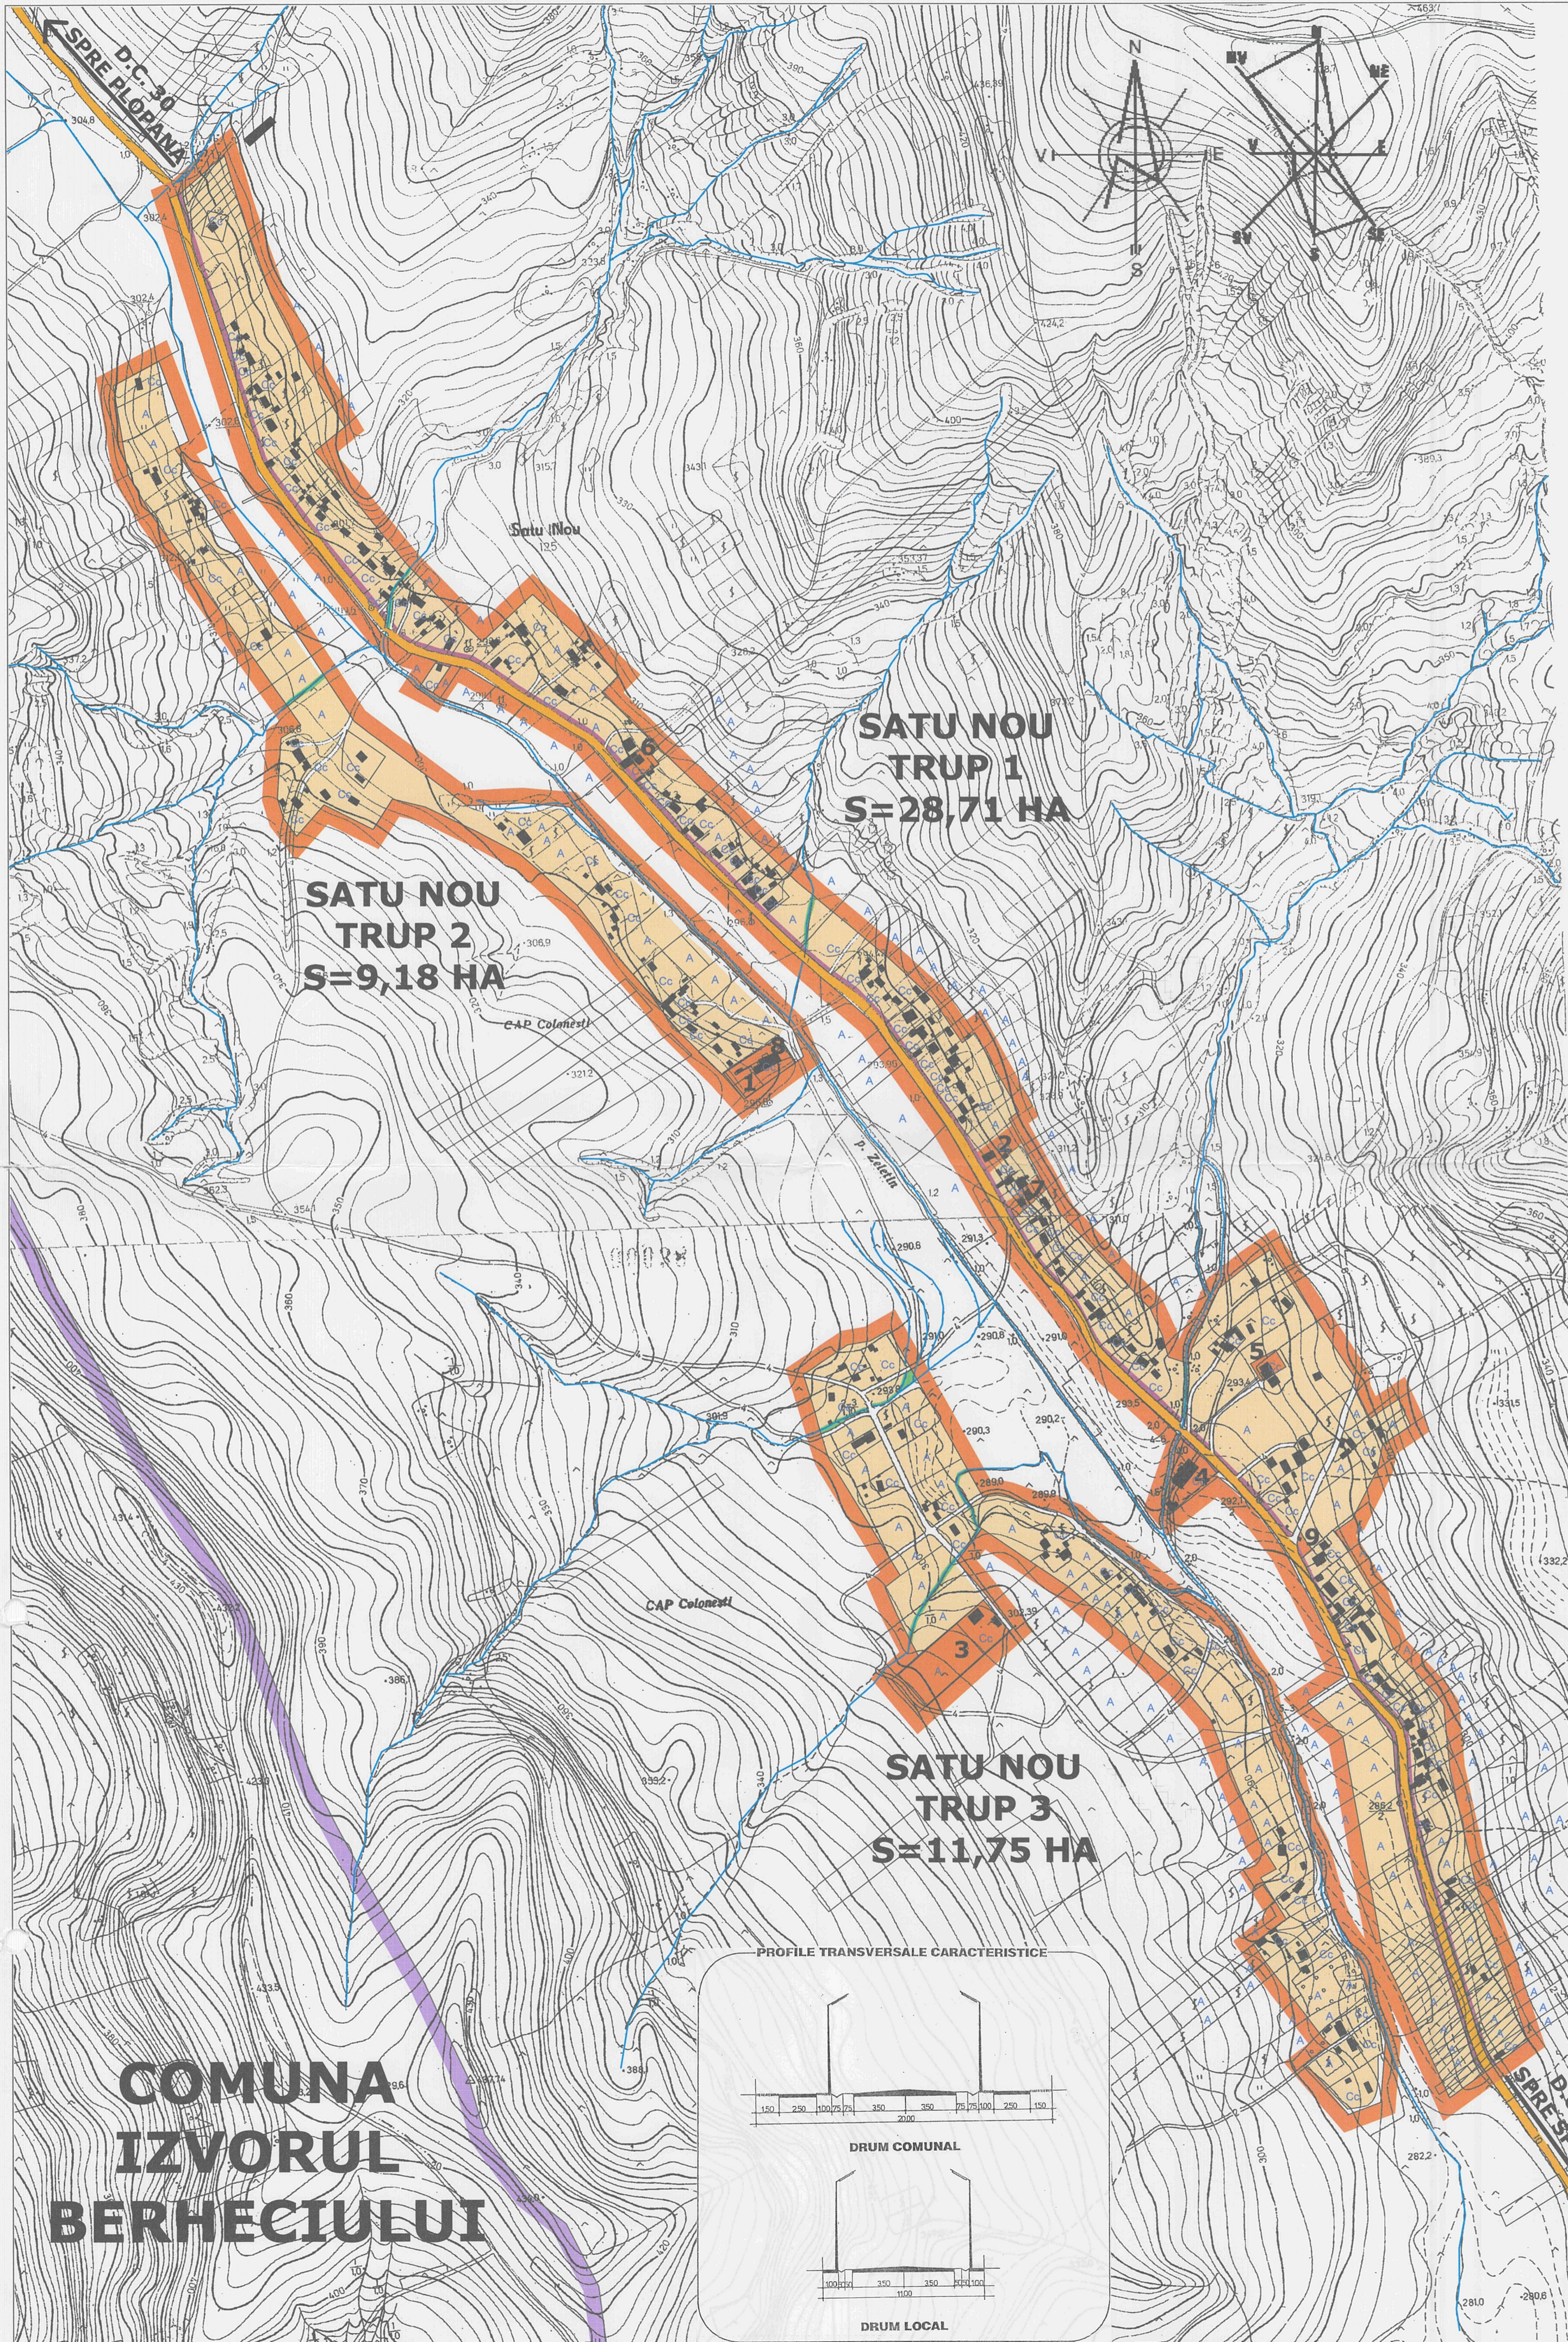


#### LEGENDA

- \* LIMITE
- LIMITA INTRAVILANULUI PROPUȘ
- LIMITA TERITORIULUI ADMINISTRATIV AL COMUNEI
- \* ZONIFICARE
- ZONA PENTRU LOCUINTE SI FUNCȚIUNI COMPLEMENTARE
- ZONA INSTITUTII PUBLICE SI SERVICII
- ZONA CAI DE COMUNICATIE RUTIERA SI AMENAJARI AFERENTE
- APE
- \* ZONE DE PROTECTIE/INTERDICTIE
- INTERDICTIE TEMPORARA DE CONSTRUIRE PANA LA INTOCMIRE P.U.Z. TEREN INTRODUS IN INTRAVILAN
- ZONA DE PROTECTIE A APELOR CU INTERDICTIE DEFINITIVA DE CONSTRUIRE
- \* DRUMURI
- DRUMURI COMUNALE


DOTARI LOCALITATEA SATU NOU	
1.	ȘCOALA CLASELE I-VIII SATU NOU
2.	BISERICA BAPTISTA
3.	MANASTIRE ORTODOXA DE RIT VECHI
4.	UNITATE PRESTARI SERVICII
5.	MAGAZIN ȘI BAR S.C. ZELETINUL S.R.L.
6.	MAGAZIN ȘI BAR S.C. ADINCOL-COM S.R.L.
7.	PUNCT DE PRIM AJUTOR
8.	LOC DE JOACA PENTRU COPII
9.	FANTANA PUBLICA (FANTANA SATEANULUI)

Bilanț teritorial al suprafețelor cuprinse în intravilanul localității Satu Nou:

Zona funcțională	Existent		Propus	
	Ha	%	Ha	%
INSTITUȚII ȘI SERVICII	1.27	2.79	1.84	3.71
LOCUIȚE DE TOATE TIPURILE	13.10	28.77	36.75	74.03
UNITĂȚI INDUSTRIALE ȘI DEPOZITE	0.25	0.55	0.00	0.00
UNITĂȚI AGRO-ZOOtehNICE	0.00	0.00	0.00	0.00
CAI DE COMUNICATIE ȘI DE TRANSPORT	5.50	12.08	5.63	11.34
SPAȚII VERZI AMENAJATE/NEAMENAJATE, SPORT, AGREMENT, PROTECTIE	0.00	0.00	0.42	0.85
CONSTRUCȚII TEHNICO-EDILITARE	0.00	0.00	0.00	0.00
GOSPODĂRIRE COMUNALA, CIMITIRE	0.25	0.55	0.00	0.00
TERENURI LIBERE	20.16	44.28	0.00	0.00
APE	0.00	0.00	0.00	0.00
PADURI	0.00	0.00	0.00	0.00
TERENURI NEPRODUCTIVE	5.00	10.98	5.00	10.07
TOTAL INTRAVILAN PROPUȘ	45.53	100.00	49.64	100.00

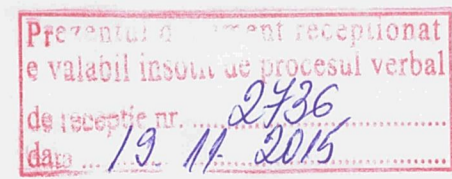

**COMUNA**  
**IZVORUL**  
**BERHECIULUI**

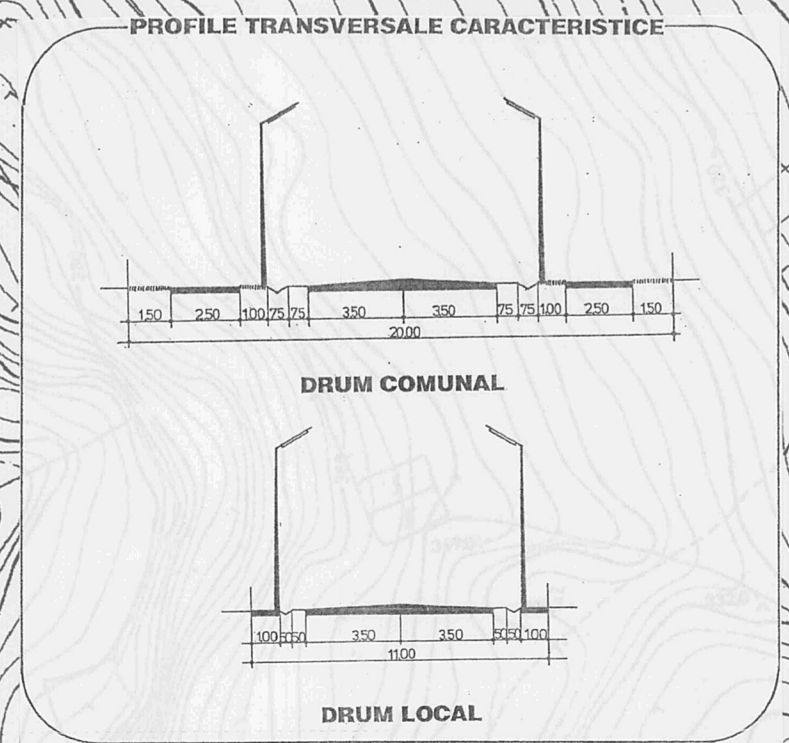

<b>S.C. NISTOR DESIGN S.R.L.</b> <b>J04/671/1994</b>		Beneficiar: <b>U.A.T. COMUNA COLONEȘTI</b>		Proiect 4/2005 actualizat 2015
SPECIFICAȚIE	NUME	Scara 1:5000	Titlu proiect: <b>PLAN URBANISTIC GENERAL</b> <b>COMUNA COLONEȘTI</b>	
SEF PROIECT	arh. NOVA	Data: 2005 actualizat 2015	Titlu plansa: <b>REGLEMENTARI URBANISTICE - ZONIFICARE</b> <b>LOCALITATEA SATU NOU</b>	
PROIECTAT	arh. NOVAC VIORICA		Faza: P.U.G.	
DESENAT	s.arh. PILAT BEATRICE		Plansa 7	