


- LEGENDA LIMITE**
- LIMITA INTRAVILAN EXISTENT
  - LIMITA ZONA STUDIATA S = 6,23 ha
  - LIMITA ZONA REGLEMENTATA S = 6594 mp (amplasament ce a generat P.U.Z.)
  - LIMITA ZONA CENTRALA
- TIPURI DE PROPRIETATE**
- a). PROPRIETATE PUBLICA**
- PROPRIETATE PUBLICA DE INTERES NATIONAL
  - PROPRIETATE PUBLICA DE INTERES JUDETEAN
  - PROPRIETATE PUBLICA DE INTERES LOCAL
- b). PROPRIETATE PRIVATA**
- PROPRIETATE PRIVATA A PERSOANELOR FIZICE SI JURIDICE

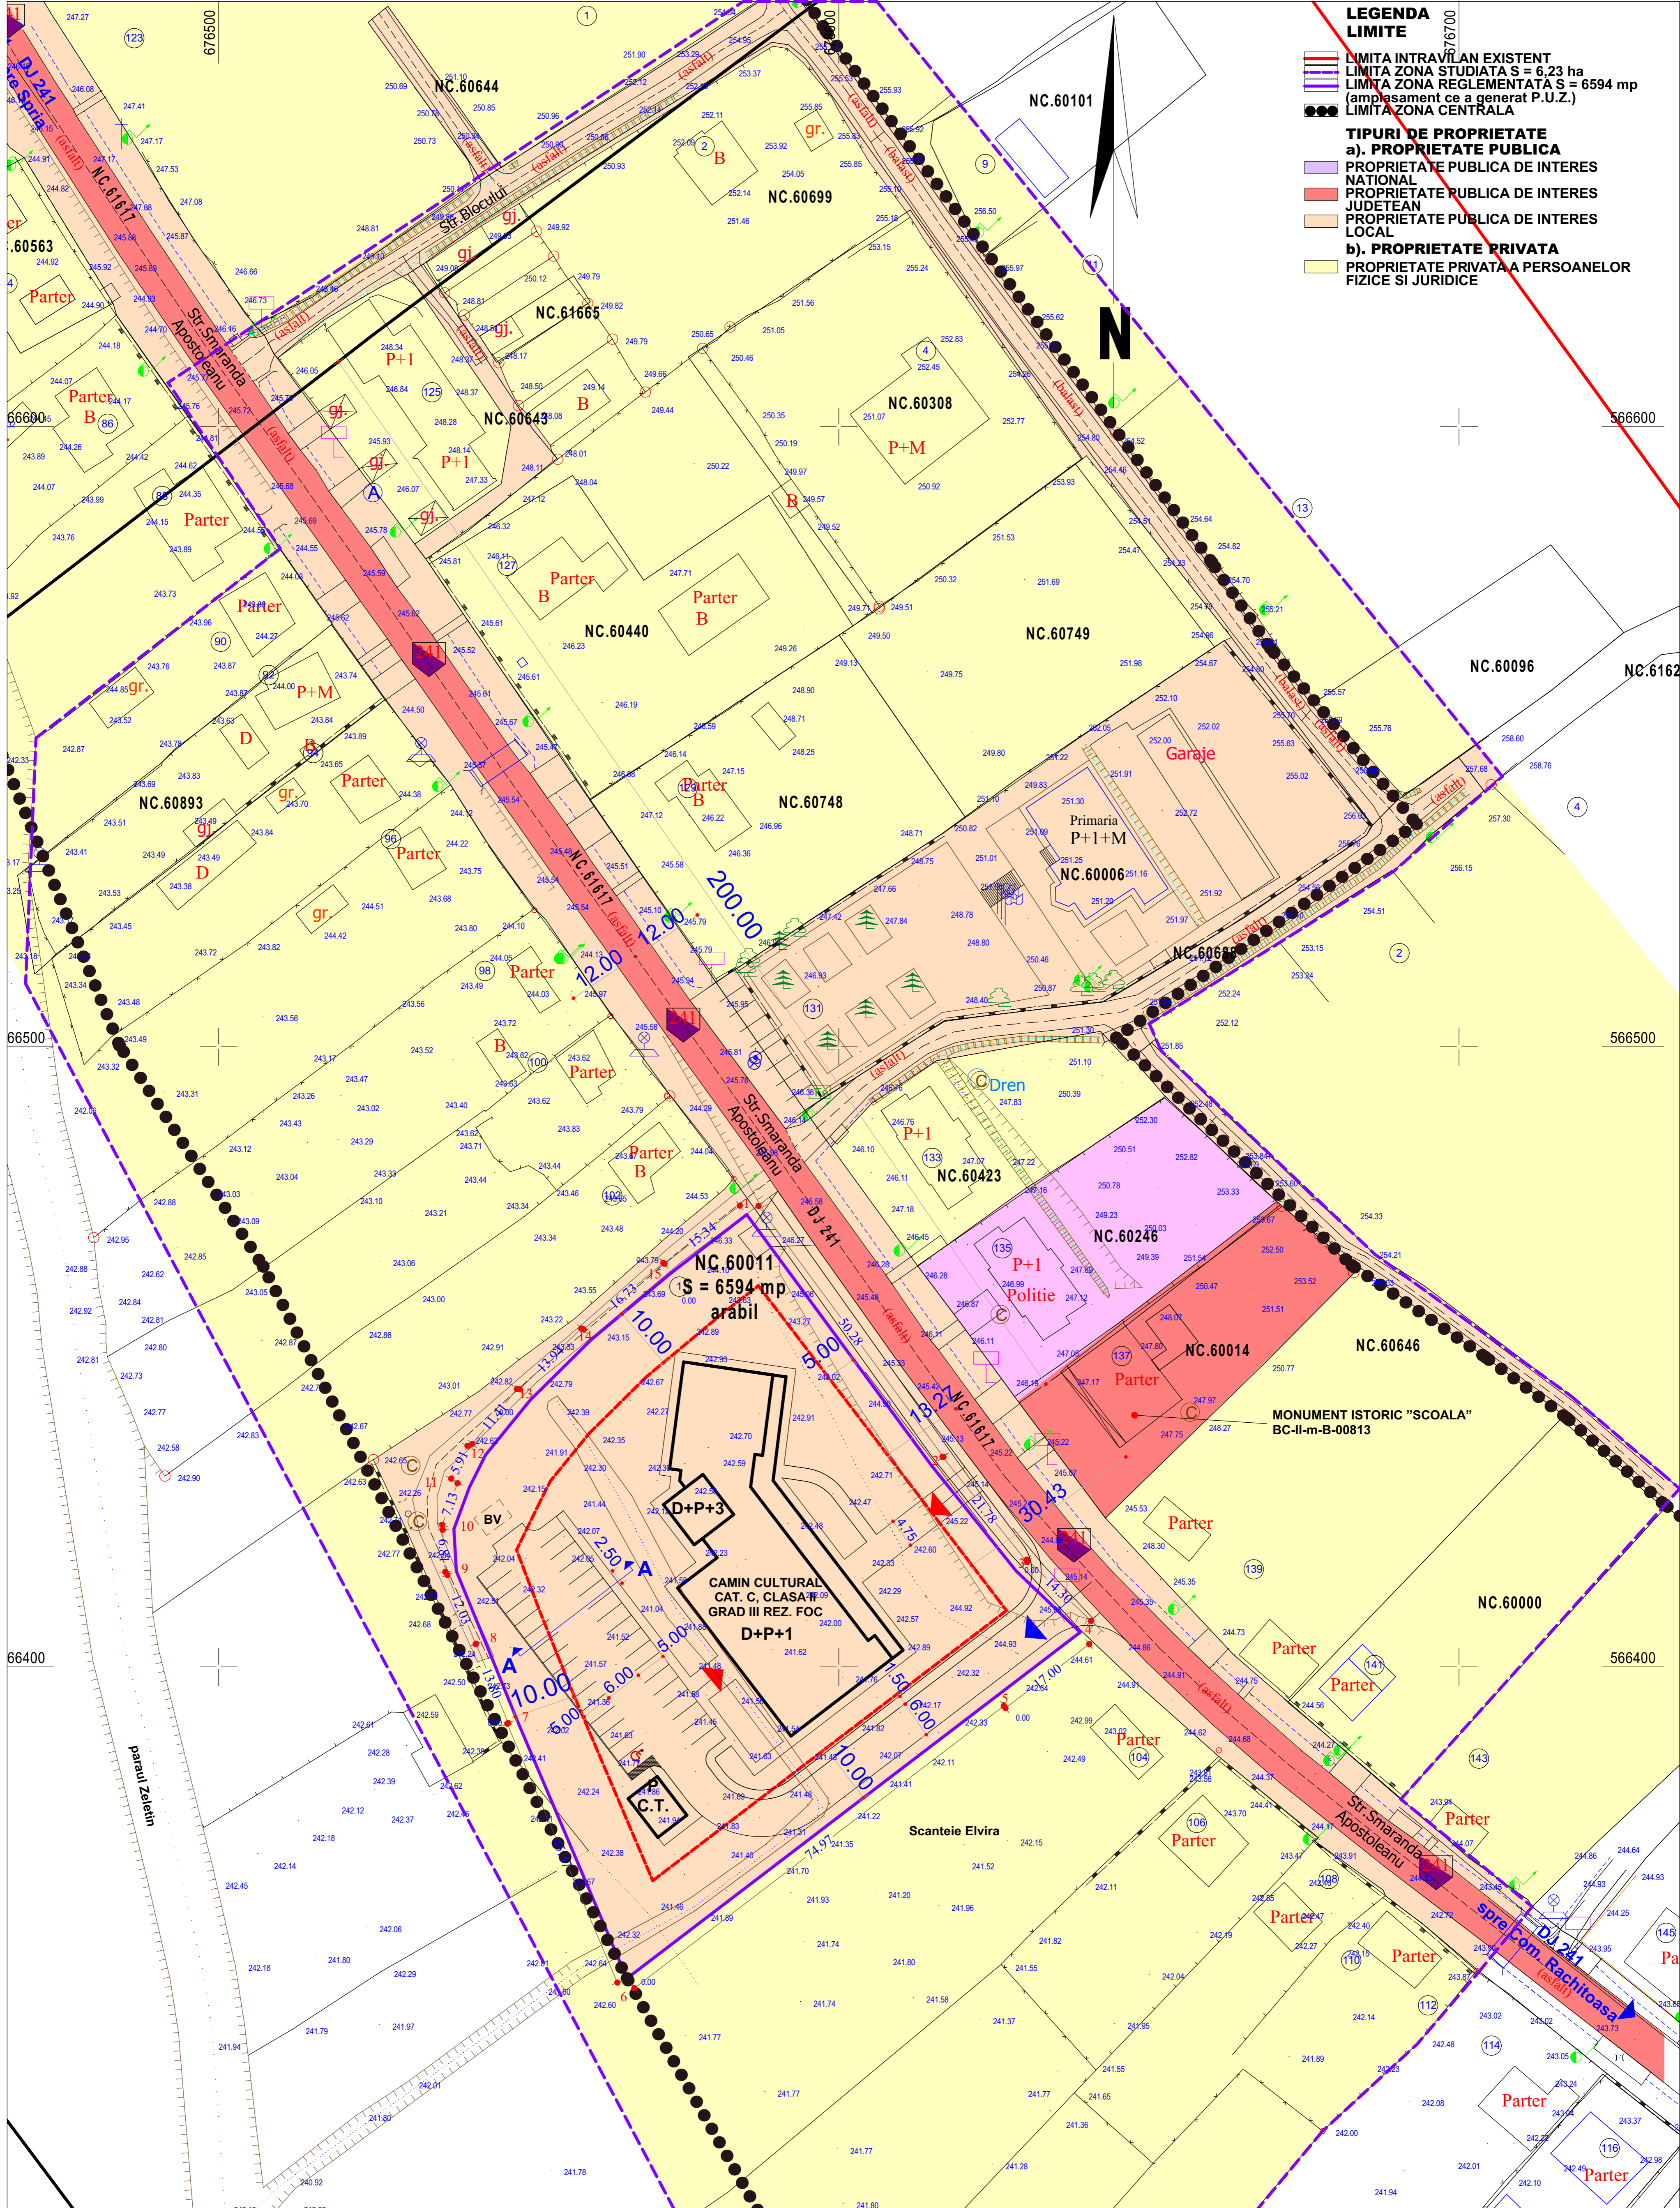

**OBIECTIVE DE UTILITATE PUBLICA**

DOMENII	CATEGORIA DE INTERES	DIMENSIUNI <sup>1,88</sup>	
		S teren	Lungime
<b>66300 CULTURA</b> - Camin cultural	- local	1943 mp	241.80
<b>CAI DE COMUNICATIE</b> - realizare circulatie carosabil - realizare circulatie pietonala - realizare parcuri	- local	- 810 mp - 755 mp <sup>97</sup> - 1125 mp	- 135 m - 504 m - 90 m
<b>ECHIPARE EDILITARA</b> - racord alimentare cu apa - canalizare - racord telefonie - bransament electric - centrala termica	- local	- 50 mp	241.82
<b>MEDIU</b> - realizare spatii verzi amenajate	- local	3119 mp	241.83

NOTA:  
Sistem de proiectie STEREO-70  
Sistem de referinta altimetric MAREA NEAGRA

VERIFICATOR	NUMELE	SEMNAURA	CERINTA	REFERAT DE VERIFICARE / NR. / DATA
S.C. C.C. URBAN DECOR S.R.L.	C.U.I. 41235882	J4/1124/2019	Unirii nr. 13, Bacau	Beneficiar: <b>COMUNA COLONESTI</b> Amplasament: Str. Lotul Scolar, nr. 1, Sat Colonesti, Com. Colonesti, Jud. Bacau
Proiectat	arh. Catriel Letter			Demnitate proiect: <b>CONSTRUIE SI DOTARE CAMIN CULTURAL, IN SAT COLONESTI, COMUNA COLONESTI, JUDETEL BACAU</b>
Proiectat	arh. Catriel Letter			Titlu plansa: <b>PROPRIETATEA ASUPRA TERENURILOR</b>
Desenat	arh. Catriel Letter			SCARA: 1/500 DATA: 09.2023 FAZA: Aviz oportunitate

PROIECT NR. **08.2023**  
PLANSĂ **U4**