


puncte pe contur

No. Pnt.	Outline points coord.		Lengths sides L(i,i+1)
	X [m]	Y [m]	
1	565422.696	677314.216	12.76
2	565413.083	677322.611	37.47
3	565383.952	677346.174	14.54
4	565374.086	677335.500	14.21
5	565364.904	677324.651	25.43
6	565383.730	677307.558	23.34
7	565398.306	677289.330	34.85

S=1534mp P=162.59m

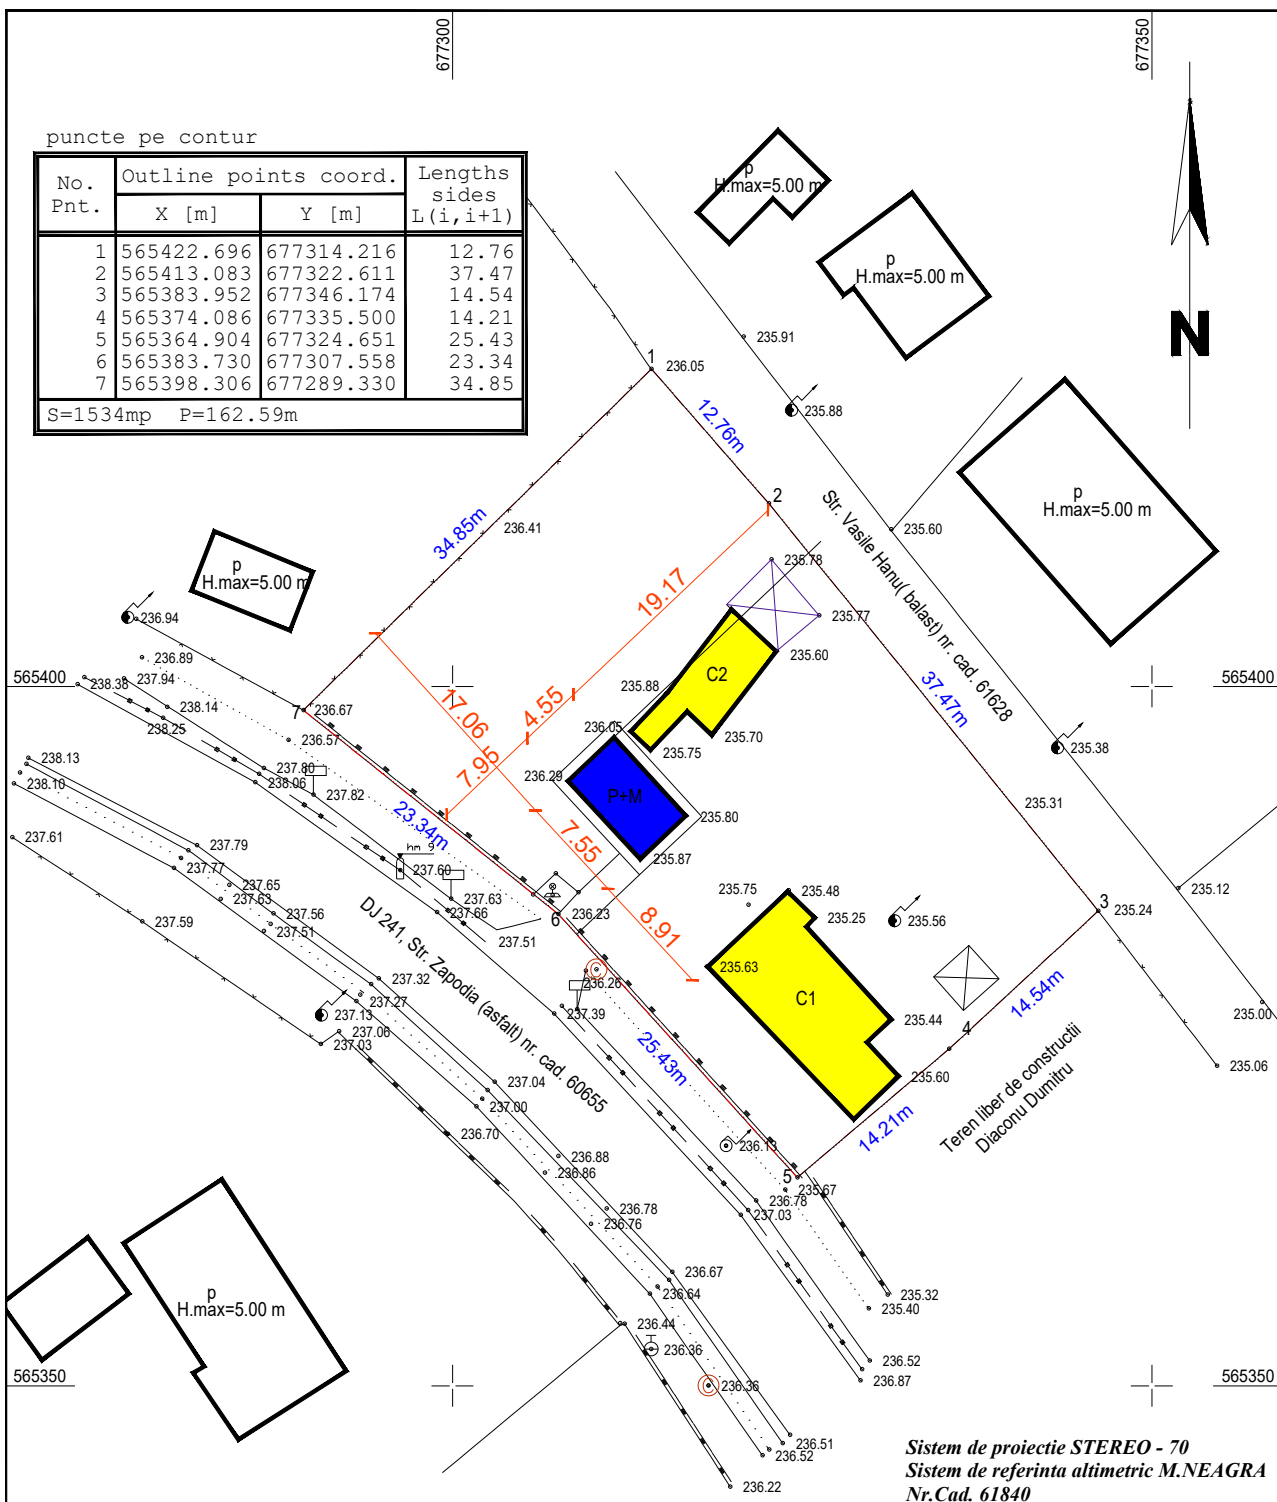

Sistem de proiectie STEREO - 70
Sistem de referinta altimetric M.NEAGRA
Nr.Cad. 61840

—	Legenda:
—	LIMITA PROPRIETATE
—	CONSTRUCTII EXISTENTE
—	CONSTRUCTIE PROPUASA
—	TROTUARE SI ALEI

ORDINUL ARHITECTILOR
DIN ROMANIA
4451
Bogdan Marian
TIMILIE
Arhitecti cu drept de semnatura

Indici spatiali:

Supraf.teren = 1534,00mp
S construita = 35,00mp
S desfasurata = 70,00mp
H stresina = +4,60m
H coama = +7,30m
Cota ±0,00 = +0,45 fata de C.T.A.
Regim de inaltime - P+M
P.O.T. = 11,40%
C.U.T. = 0,137



VERIFICATOR / EXPERT TEHNIC	NUME	SEMNATURA	CERINTA	REF. NR.	din
PROIECTANT: BIROU INDIVIDUAL DE ARHITECTURA BOGDAN MARIAN TIMILIE C.I.F.19431276		Beneficiar: MOCANU FLORIN Amplasament: str.Zapodia,nr.13,sat Zapodia,com.Colonesti,jud.BACAU		Faza: D.T.A.C.	
SEF PROIECT	Numele arh. BOGDAN M. TIMILIE	Semnatura	SCARA 1/500	Proiect:CONSTRUIRE LOCUINTA PARTER+MANSARDA	
PROIECTAT	arh. BOGDAN M. TIMILIE	DATA 2026	TITLUL PLANSEI: PLAN DE SITUATIE		Pr. nr. 01/2026
DESENAT	arh. BOGDAN M. TIMILIE			Plansa: A1	REVIZIA: 0